


2 - PIE DERECHO AL MURO

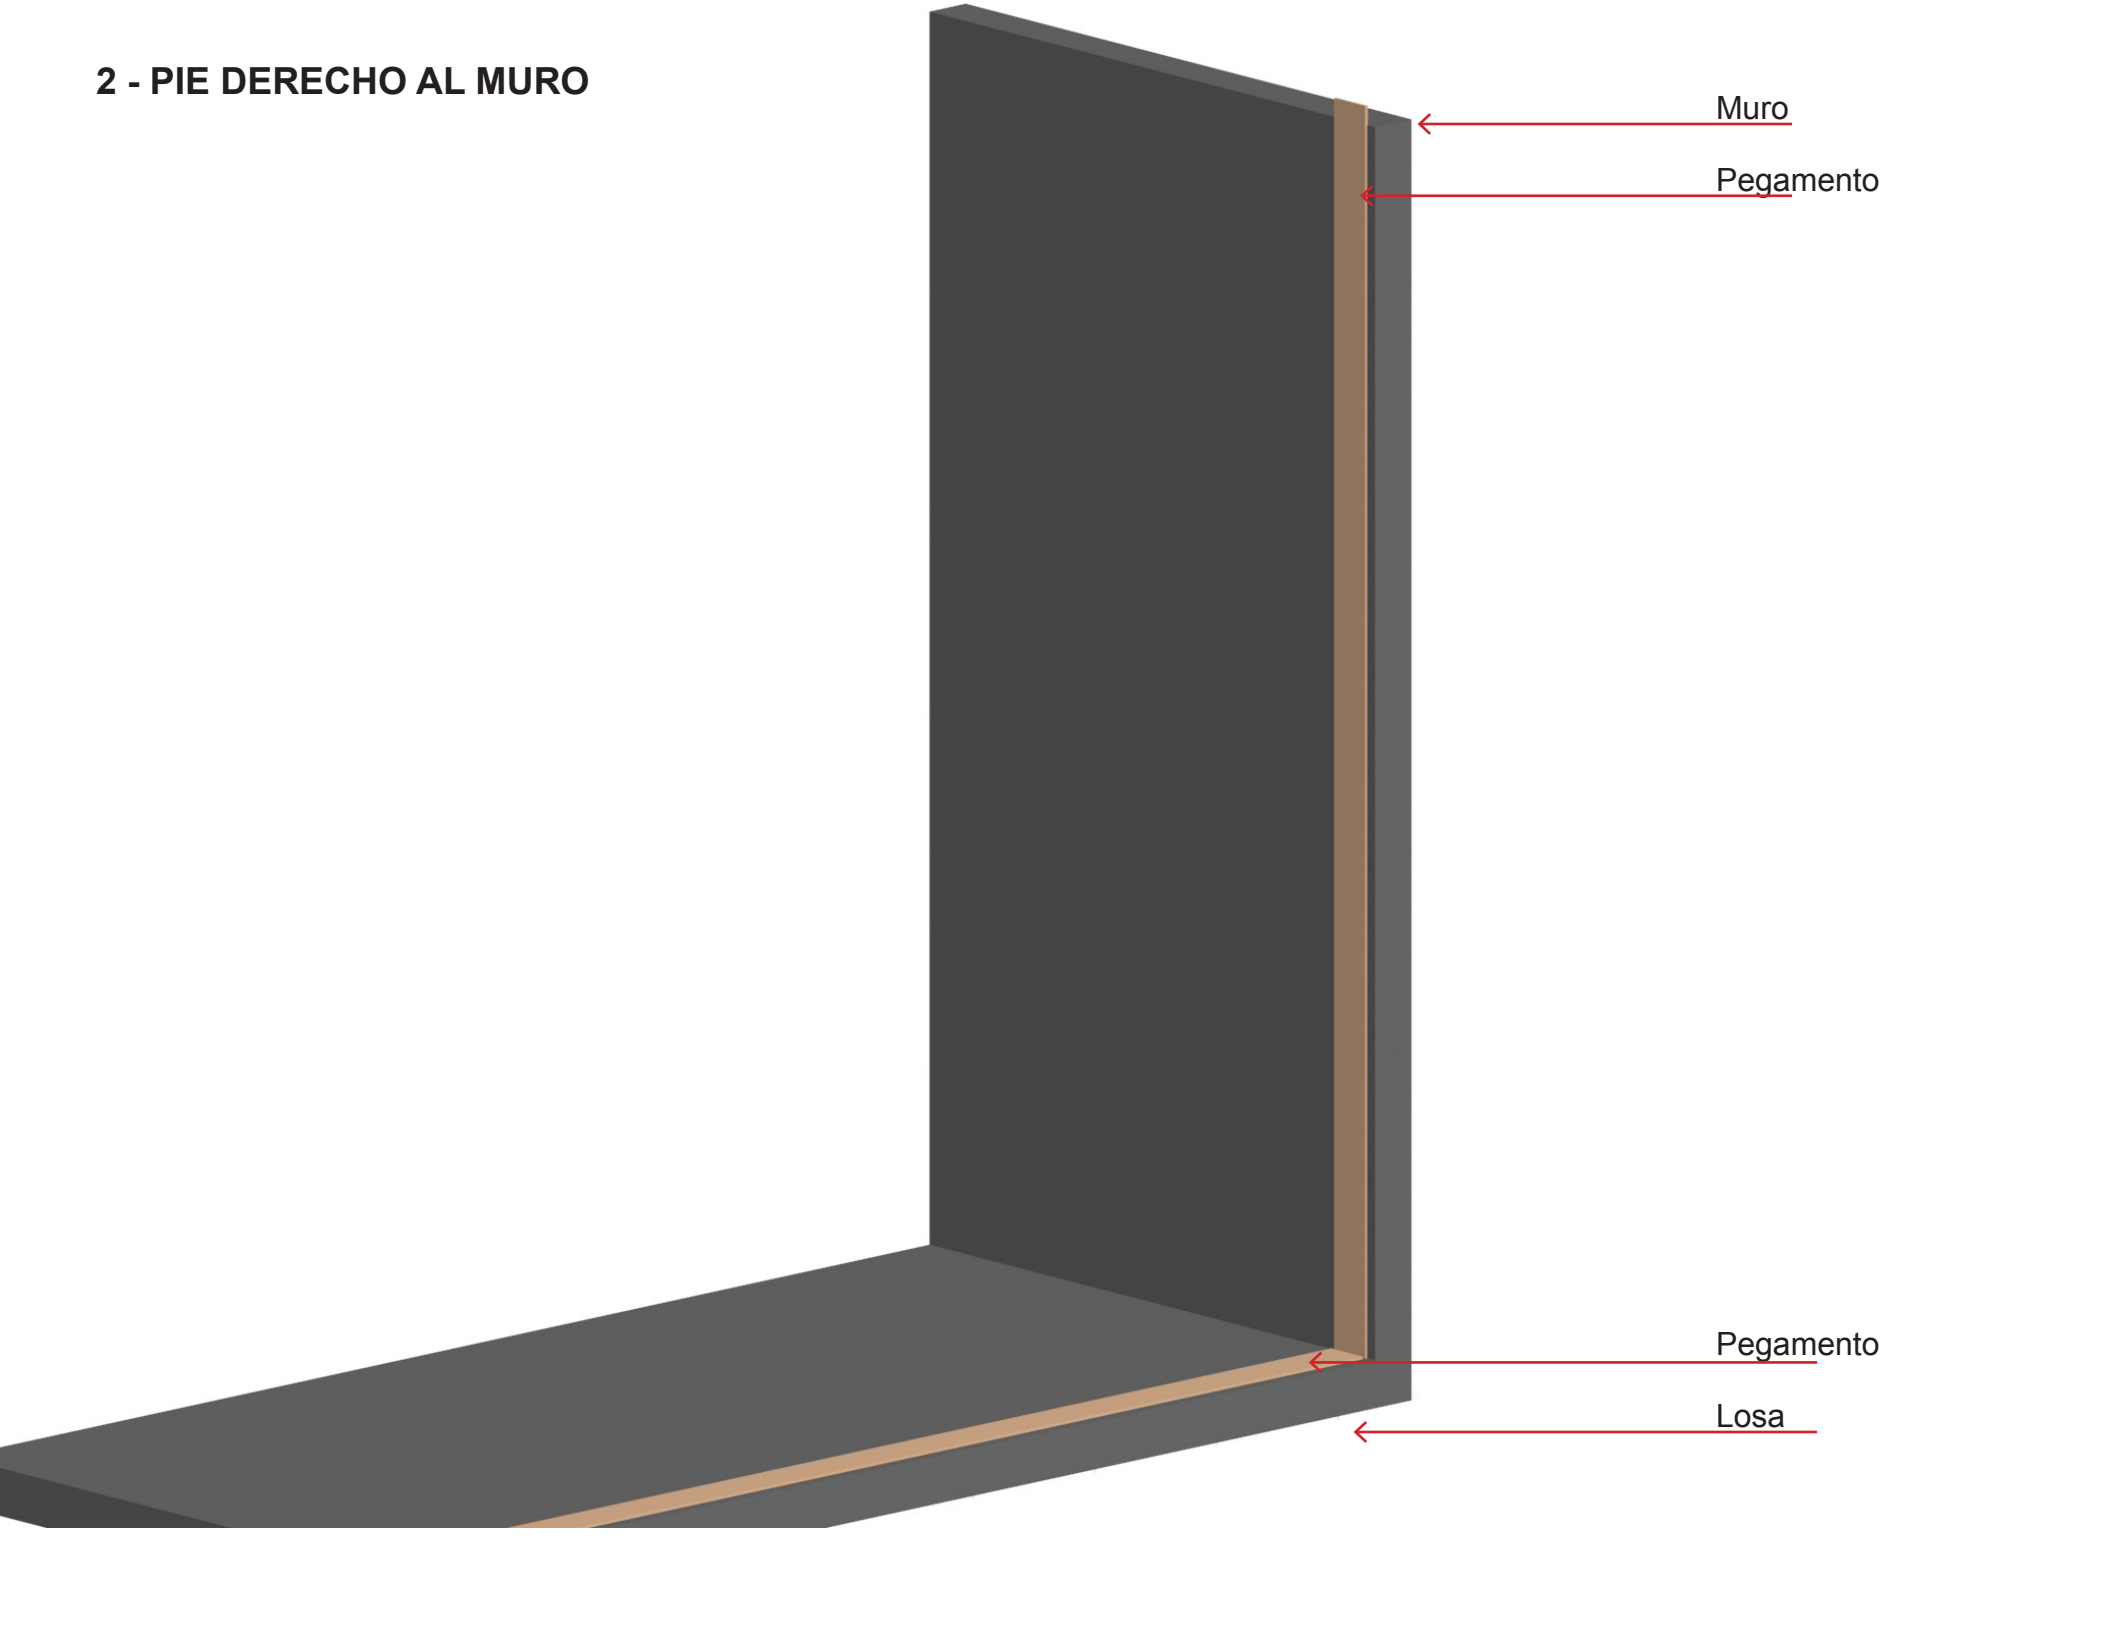



Muro


Pegamento

Pegamento

Losa

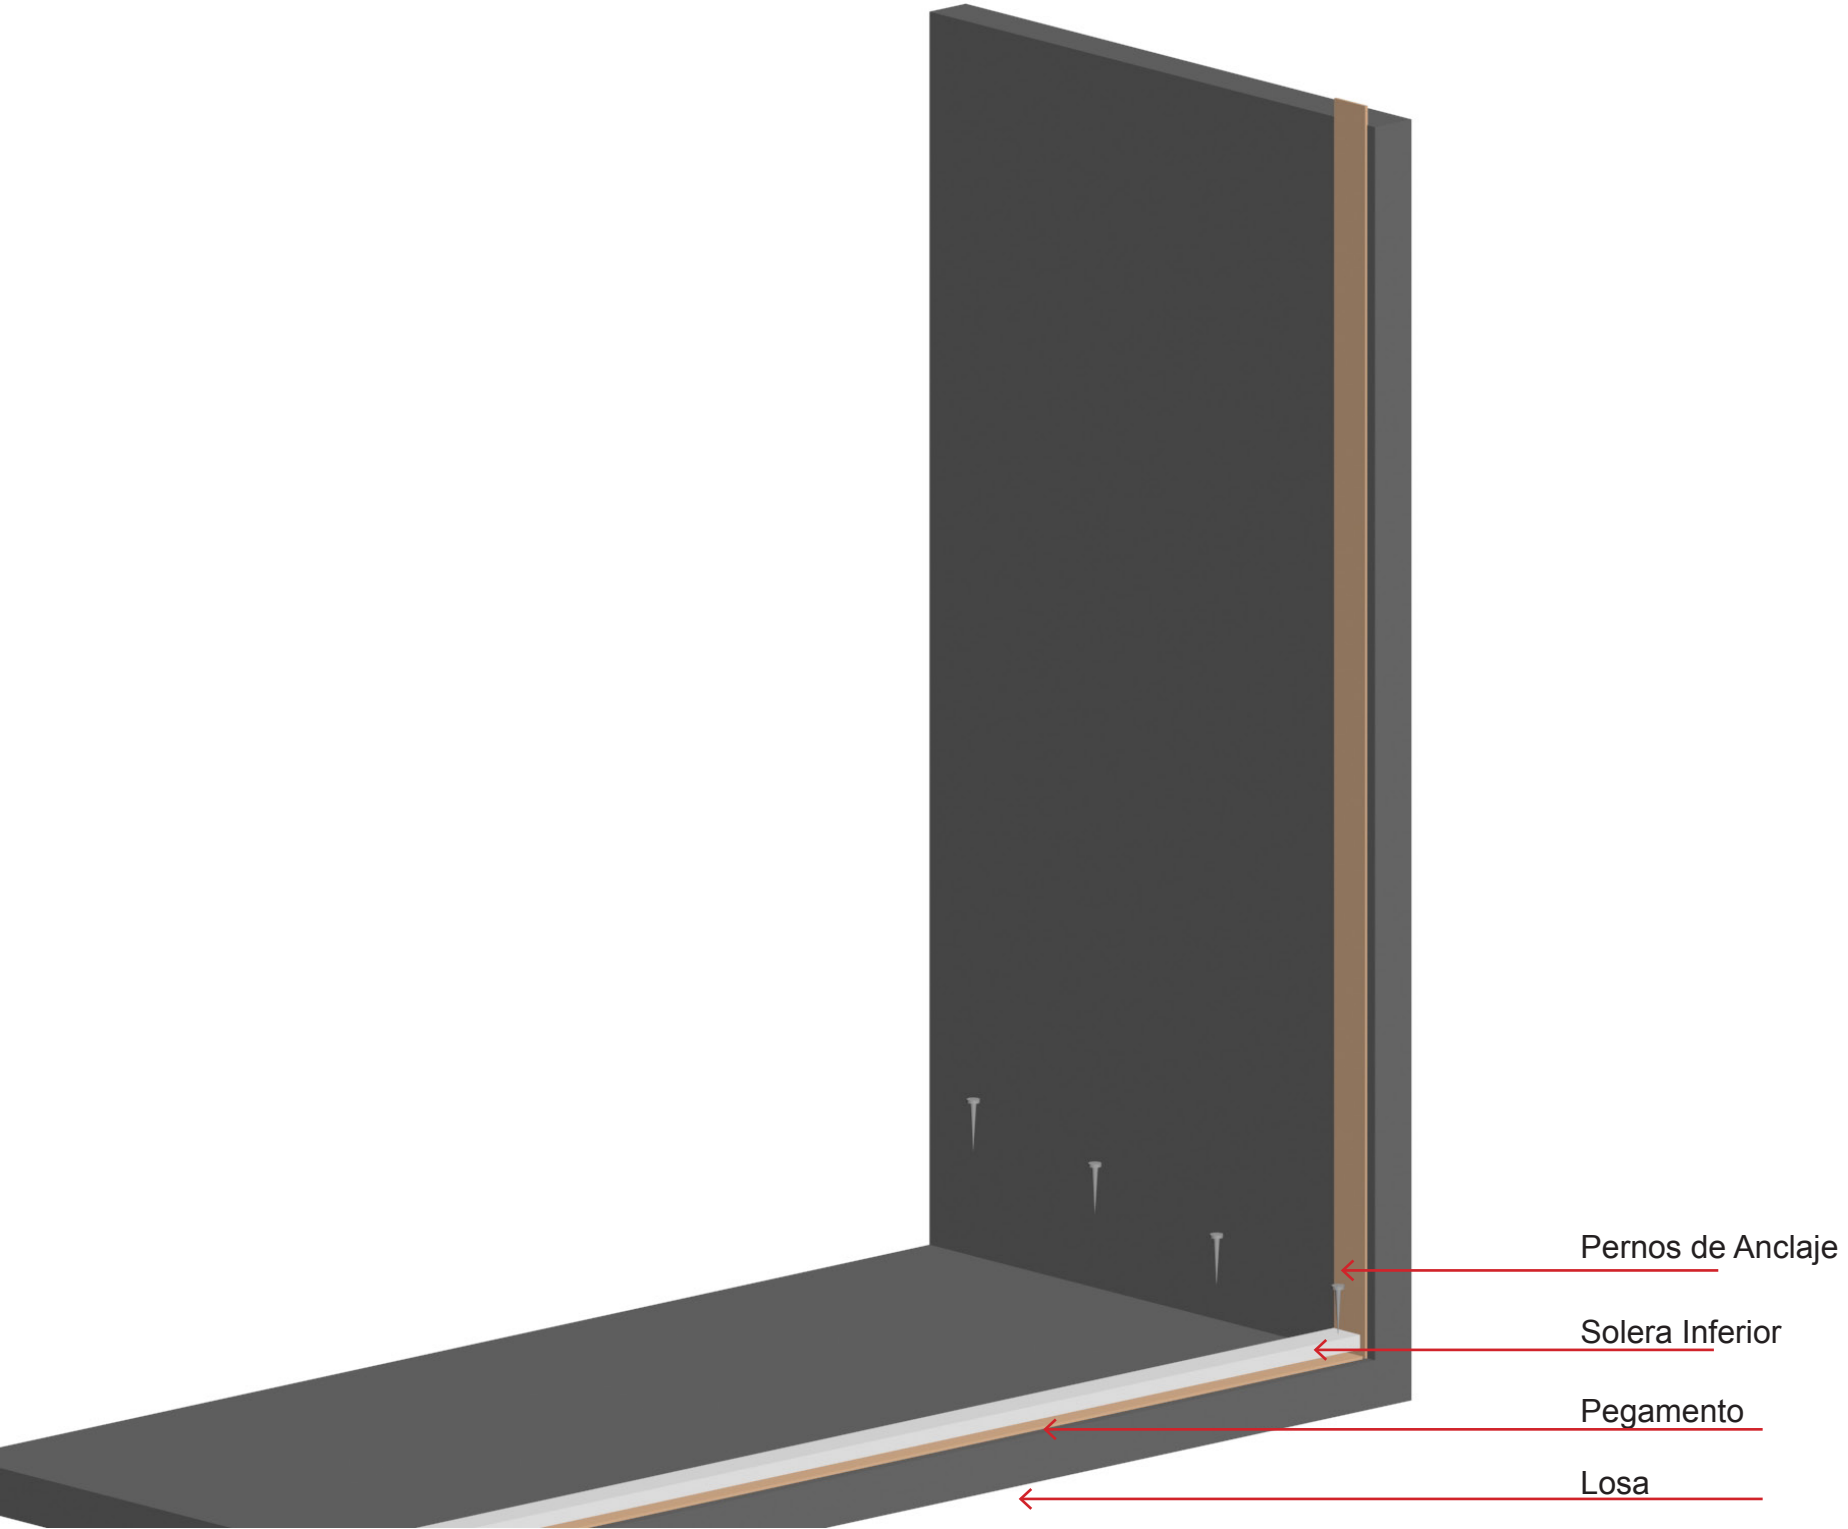

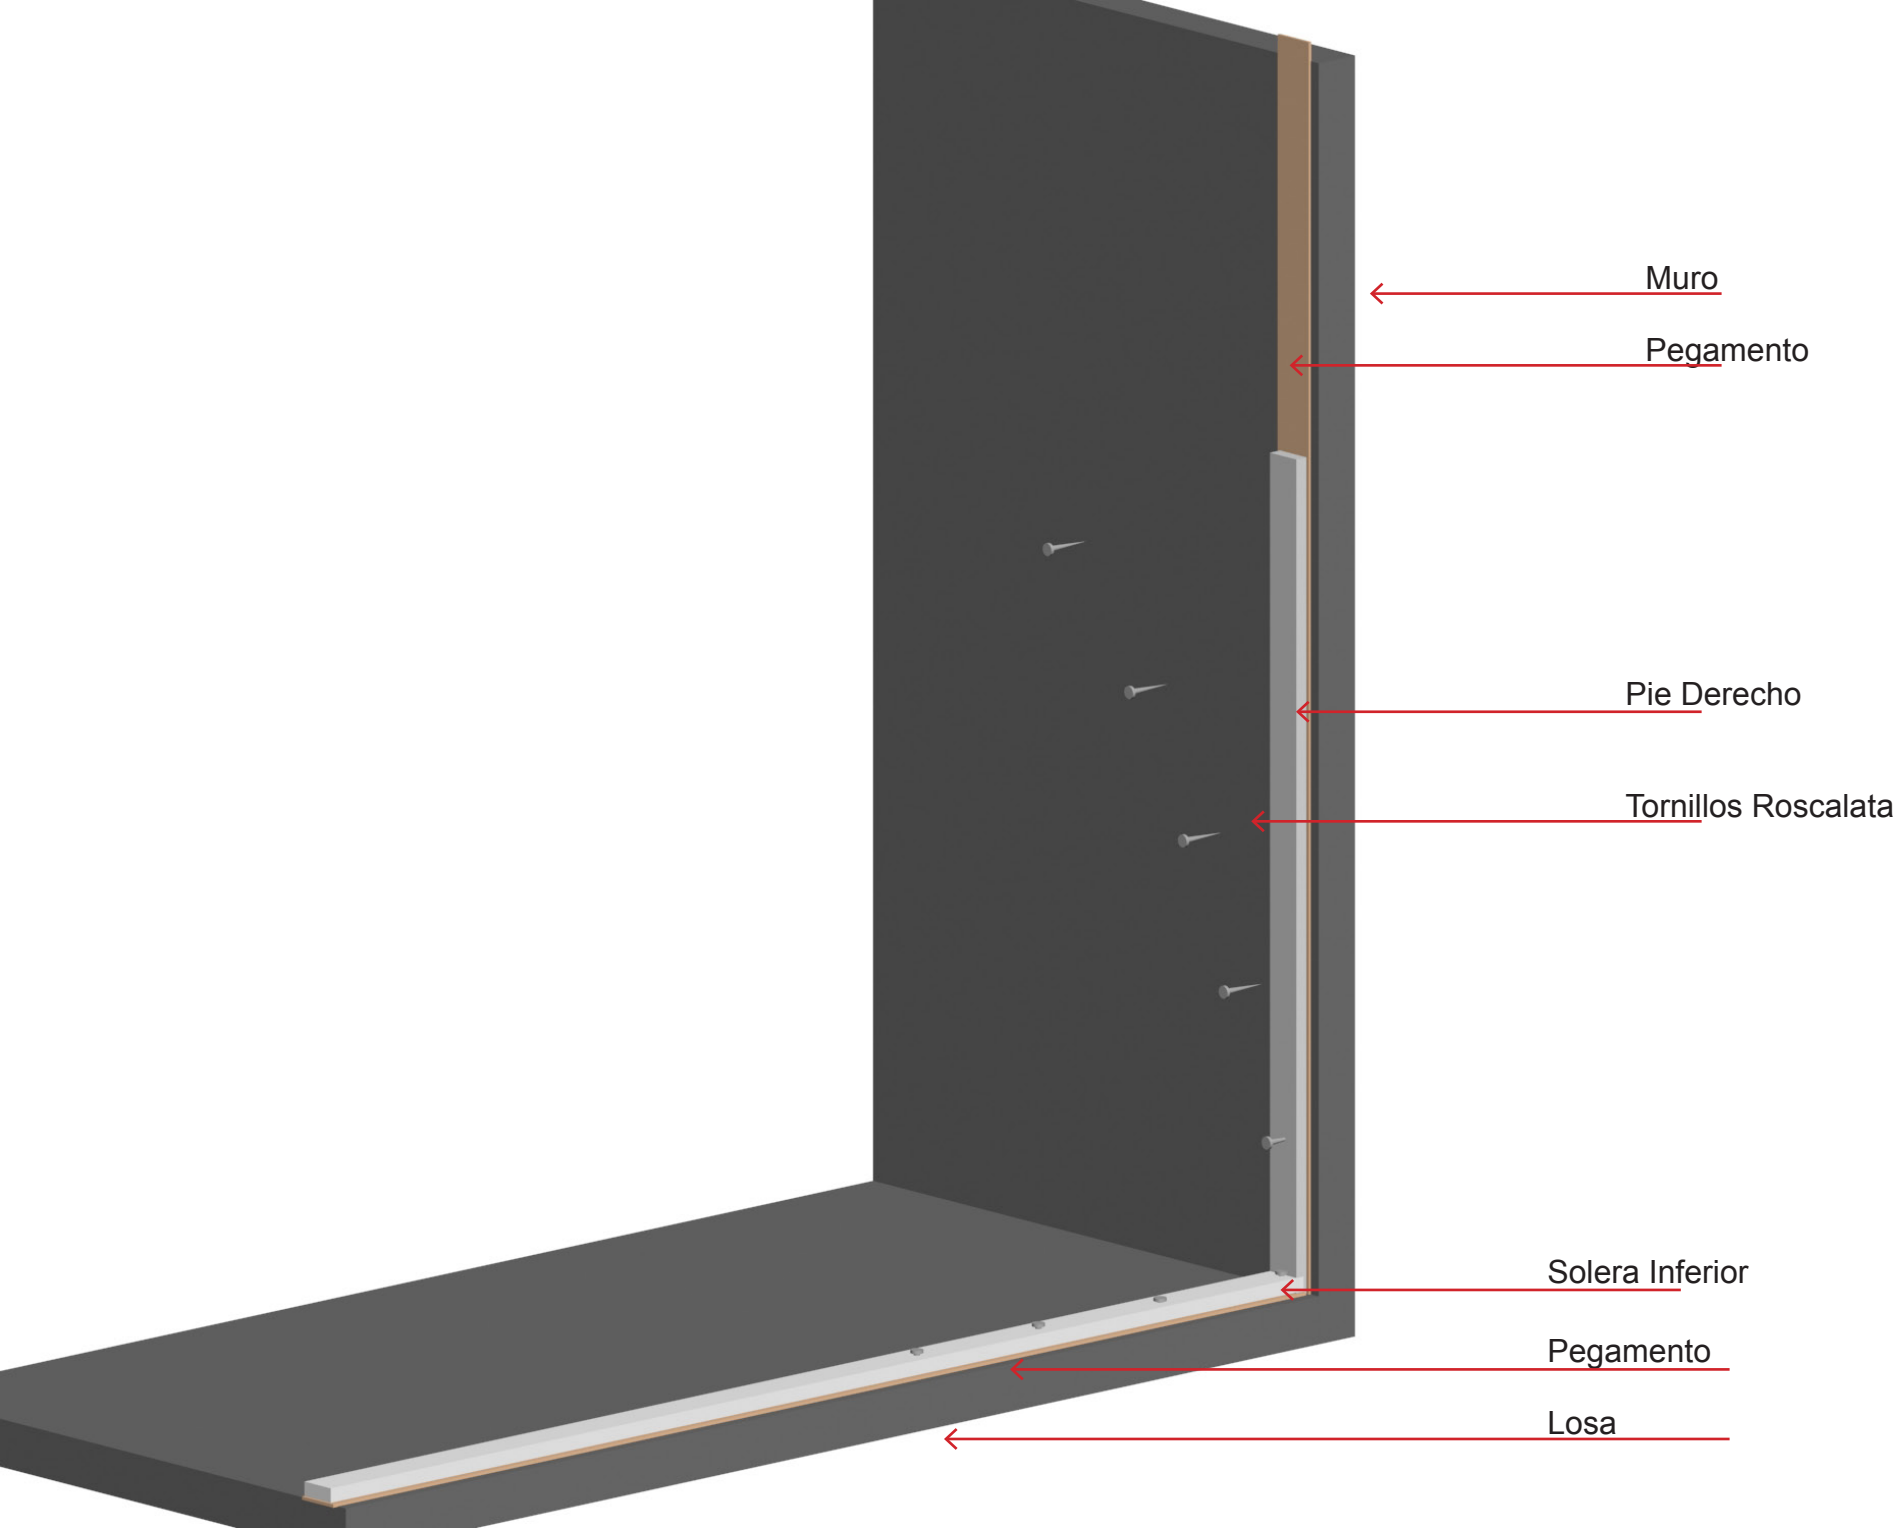

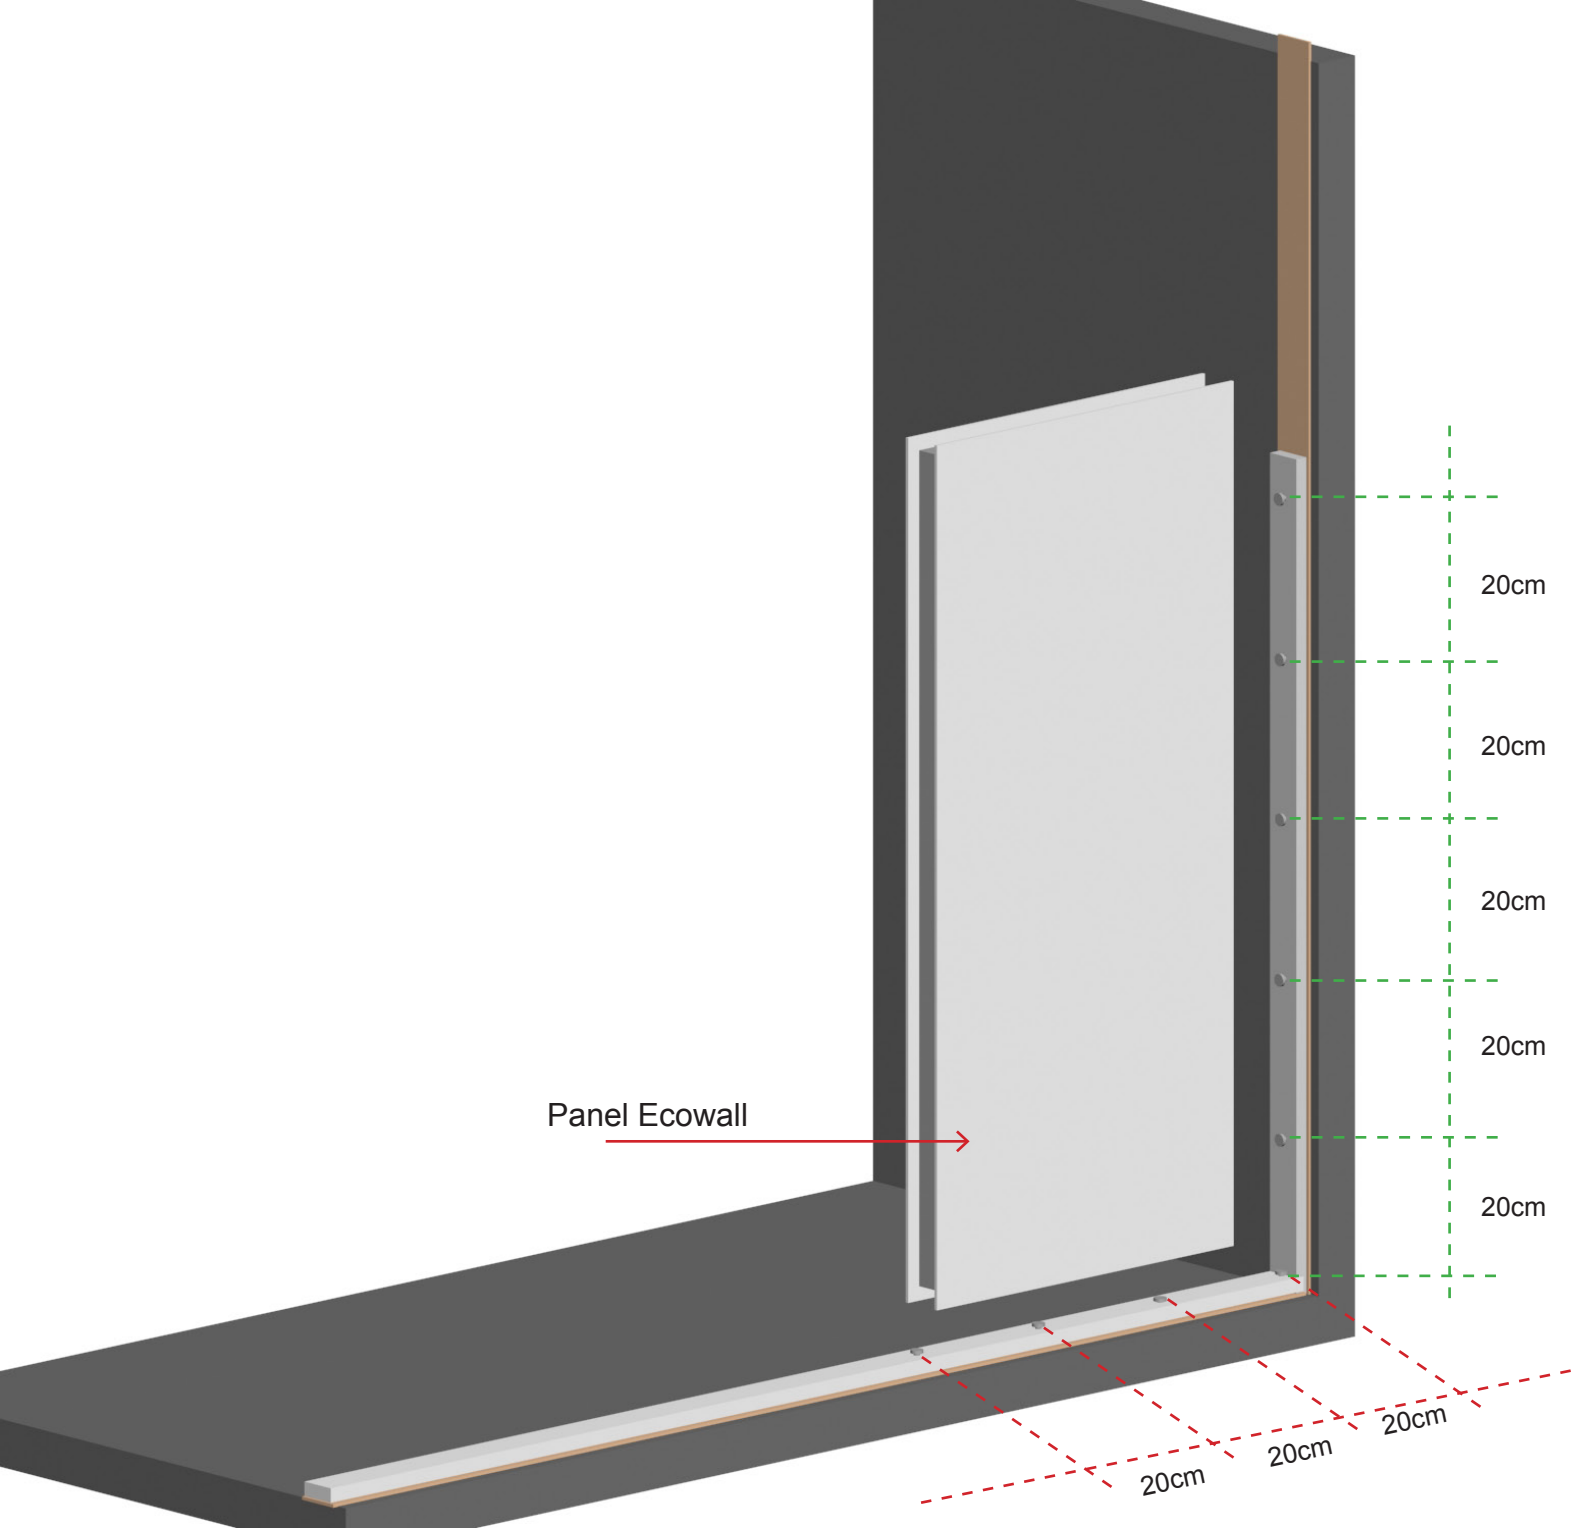

Panel Ecowall

20cm

20cm

20cm

20cm

20cm

20cm

20cm

20cm

